


UNTERGESCHOSS

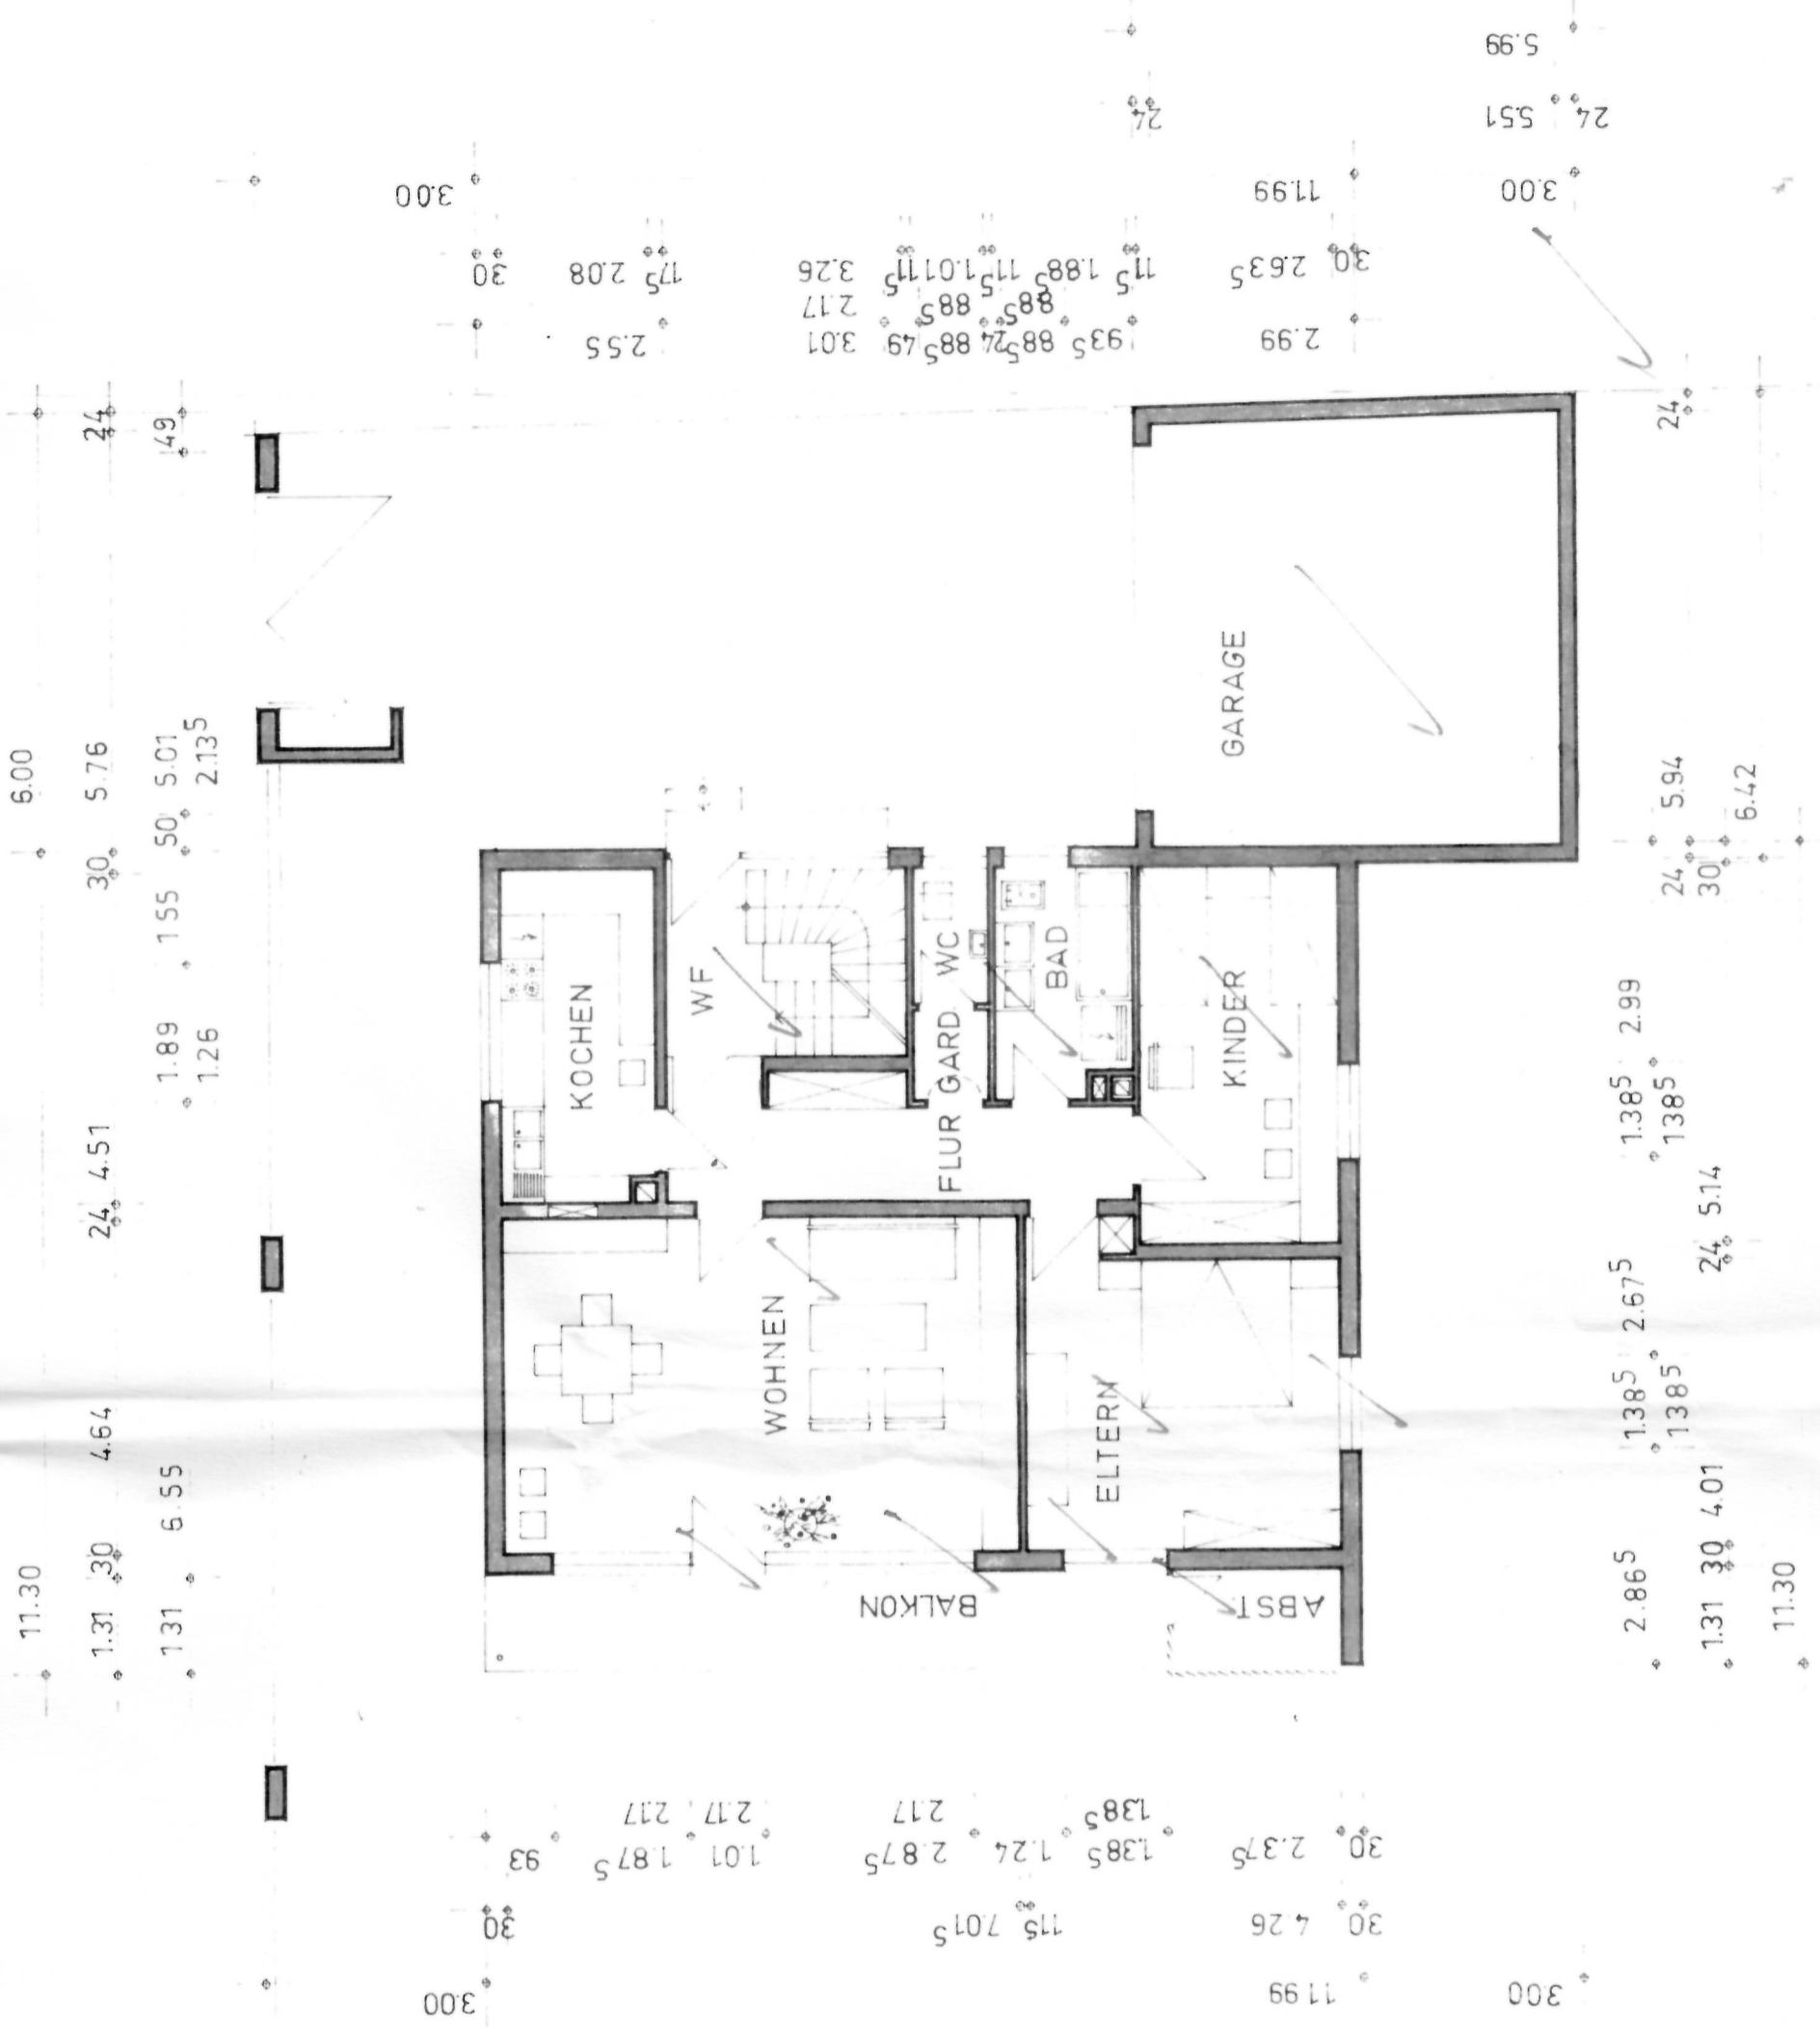

11.30
1.31 30 4.64
1.31 6.55

6.00
24 4.51
1.89 1.55 50 5.01
1.26 2.135

300
30 2.55
175 2.08
30 3.01

935 885 885 49 3.01
115 1.88 115 1.01 115 3.26
885 885 2.17

2.99
30 2.635
11.99

3.00
24 5.51
5.99

2.865 1.385 2.675 1.385 2.99
1.385

1.31 30 4.01 24 5.14

11.30

300
30 2.17 2.17 93
1.01 1.875


115 7015
1.385 1.24 2.875
1.385 2.17

11.99
30 4.26
30 2.375

300

24 5.94
30 6.42

11.30
131 30 4.64
131 6.55
24 4.51
1.89 1.55
30

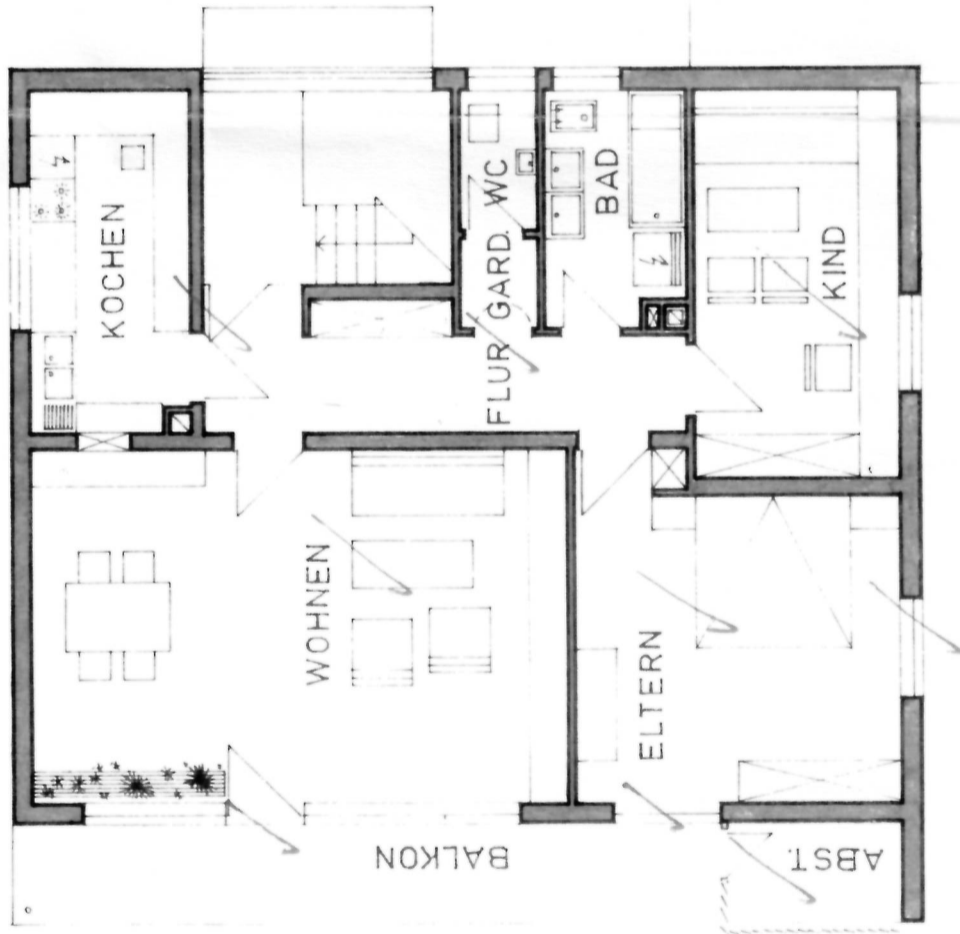

11.99
30 4.26
30 2.375
1.385 1.24 2.875
1.385 1.24 2.17
1.01 1.875 2.17 2.17
30 93

3.725
30 2.635
11.99
30 2.08
175 2.55
301 2.17
885 2.77
885 2.99
885 3.01
885 2.17
1.885 3.26
1.51 1.01
1.51 1.01
1.51 1.01
1.51 1.01

Wohnungsplan
B. V. No. 14-125768
BAUAUF SICHTLICH GERRÜFT
FRANKENTHAL, den 22. April 1968
KREISBAUAMT:


TEKTUR

WOHNHAUSNEUBAU
DER EHELEUTE
HERBERT GAHMIG
GRÜNSTADT


BLATT OKT. 67 MASSTAB
1:100
Maunz
KARL KRANZ ARCHITEKT
GRÜNSTADT PALZ TELEFON 2677

2.865 1.385 2.675 1.385 2.99
1.31 30 4.01 2.4 5.14
11.30
30

DACHNEIGUNG 22°
 DACHDECKUNG EISENBERGER FLACHDACHPFANNEN E 32
 DACHKONSTRUKTION PFETENDACH ALS SAITELDACH
 SÄMTL. DECKEN ALS STAHLSTEINDECKEN SYST. KAISER N. STAT. BER.
 SÄMTL. UMFASSUNGSMW. IN HBL 25, 30 cm ST.
 SÄMTL. TRAG. INNENMW. IN GRANULIT 24 cm ST.
 KELLERUMFASSUNGSMW. IN BETONST. 30 cm ST.
 SENKR. ISOL. 2 x INERTLANSTRICH AUF ZEMENTPUTZ
 TRAG. INNENMW. IN KSL 100, 24 cm
 WAAGR. ISOL. 1 x 500^{er} BITUMENPAPPE
 STAMFBETONFUNDAM. IN B 80 FROSTFREI GEGR.
 FLACHDACH MIT PAPPEINDECKUNG, 2 x 500^{er}
 AUF 4 cm ST. KORKDÄMPLATTEN UND GLAS-
 VLIESBAHN ALS DIFFUSIONSSCHICHT, GEKLEBT
 MIT HEISSBITUMEN
 UMFASSUNGSMW. IN HBL 25, 24 cm ST.
 KELLERUMFASSUNGSMW. IN BETONST. 30 cm ST.
 STAMFBETONFUNDAM. IN B 80 FROSTFREI GEGR.

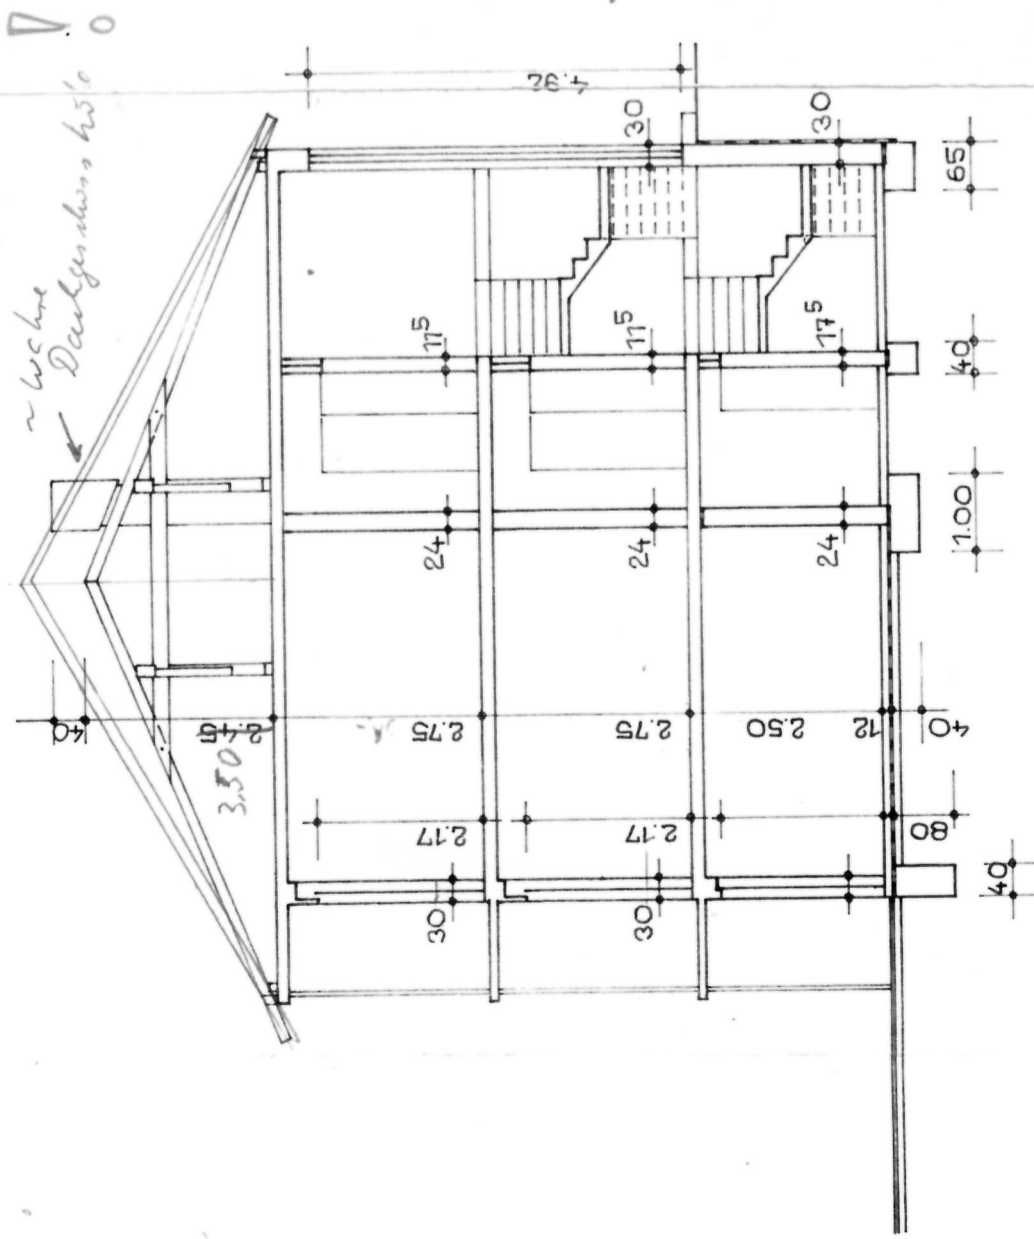

WOHNHAUS
QUERSCHNITT

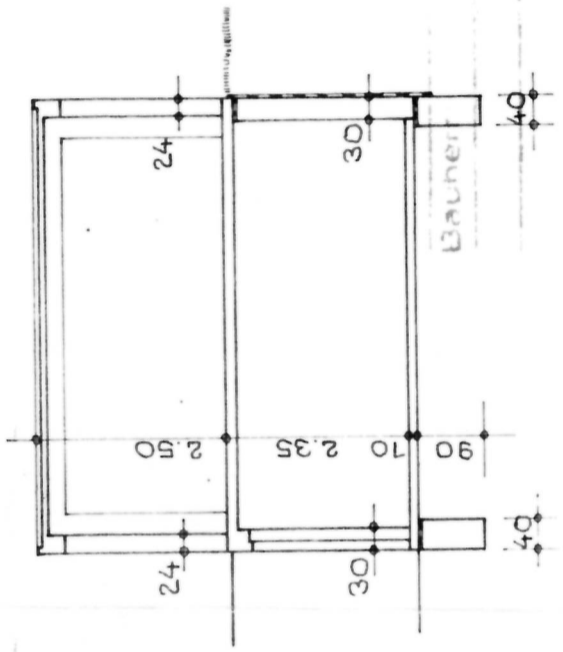

GARAGE

WOHNHAUSNEUBAU
 DER EHELEUTE
 HERBERT GAHMIG
 GRÜNSTADT

2 i. Sept. 66
 1 : 100
 ARCHITEKT
 TELEFON 2647